

Федеральная служба государственной регистрации, кадастра и картографии
полное наименование органа регистрации прав

Государственное автономное учреждение
Республики Мордовия
«Многофункциональный центр предоставления
государственных и муниципальных услуг»
ОГРН 1131326002686 ИНН 1326225410
430005, Республика Мордовия,
г. Саранск, ул. Большевикская, д. 31

Выписка из Единого государственного реестра недвижимости об основных характеристиках и зарегистрированных правах на объект недвижимости

Сведения об основных характеристиках объекта недвижимости


На основании запроса от 03.06.2024, поступившего на рассмотрение 03.06.2024, сообщаем, что согласно записям Единого государственного реестра недвижимости:

Раздел 1 Лист 1

Земельный участок			
вид объекта недвижимости			
Лист № 1 раздела 1	Всего листов раздела 1: 1	Всего разделов: 3	Всего листов выписки: 4
04.06.2024г. № КУВИ-001/2024-149702746			
Кадастровый номер:	13:23:0904236:37		
Номер кадастрового квартала:	13:23:0904236		
Дата присвоения кадастрового номера:	21.11.2002		
Ранее присвоенный государственный учетный номер:	Кадастровый номер 13:23:09 04 236:0037		
Местоположение:	Местоположение установлено относительно ориентира, расположенного в границах участка. Почтовый адрес ориентира: Республика Мордовия, г. Саранск, ул. Маринина, д. 34А.		
Площадь, м2:	6773 -/- 29		
Кадастровая стоимость, руб:	6444018.27		
Кадастровые номера расположенных в пределах земельного участка объектов недвижимости:	13:23:0904236:187, 13:23:0904236:188, 13:23:0904236:190, 13:23:0904236:733, 13:23:0904236:738		
Категория земель:	Земли населенных пунктов		
Виды разрешенного использования:	Для размещения объекта образования (реконструкция детского сада №47)		
Статус записи об объекте недвижимости:	Сведения об объекте недвижимости имеют статус "актуальные, ранее учтенные"		
Особые отметки:	данные отсутствуют		
Получатель выписки:	Макарейкина Екатерина Евгеньевна		



18.06.2024г,
ГЛАВНЫЙ СПЕЦИАЛИСТ
О.А.УЛЬЯНКИНА

 ДОКУМЕНТ ПОДПИСАН ЭЛЕКТРОННОЙ ПОДПИСЬЮ	Сертификат: 00BB056B7401CB38D2B3576ACDC8425108 Владелец: ФЕДЕРАЛЬНАЯ СЛУЖБА ГОСУДАРСТВЕННОЙ РЕГИСТРАЦИИ, КАДАСТРА И КАРТОГРАФИИ Действителен: с 27.06.2023 по 19.09.2024	инициалы, фамилия
полное наименование должности		

Выписка из Единого государственного реестра недвижимости об основных характеристиках и зарегистрированных правах на объект недвижимости
Сведения о зарегистрированных правах

Государственное автономное учреждение
Республики Мордовия
«Многофункциональный центр предоставления государственных и муниципальных услуг»
ОГРН 1131326002686 ИНН 1326225410
430005, Республика Мордовия,
г. Саранск, ул. Большевикская, д. 31

Земельный участок
вид объекта недвижимости

Лист № 1 раздела 2 Всего листов раздела 2: 2 Всего разделов: 3 Всего листов выписки: 4

04.06.2024г. № КУВИ-001/2024-149702746
Кадастровый номер: 13:23:0904236:37

1	Правообладатель (правообладатели):	1.1	Муниципальное автономное дошкольное образовательное учреждение городского округа Саранск "Центр развития ребенка - детский сад № 2", ИНН: 1326235232
	Сведения о возможности предоставления третьим лицам персональных данных физического лица:	1.1.1	данные отсутствуют
2	Вид, номер, дата и время государственной регистрации права:	2.1	Постоянное (бессрочное) пользование 13:23:0904236:37-13/065/2023-4 31.01.2023 14:54:27
4	Сведения об осуществлении государственной регистрации сделки, права, ограничения права без необходимого в силу закона согласия третьего лица, органа:	4.1	данные отсутствуют
5	Ограничение прав и обременение объекта недвижимости:	не зарегистрировано	
1	Правообладатель (правообладатели):	1.2	Городской округ Саранск
	Сведения о возможности предоставления третьим лицам персональных данных физического лица:	1.2.1	данные отсутствуют
2	Вид, номер, дата и время государственной регистрации права:	2.2	Собственность 13-13-01/316/2009-339 08.12.2009 00:00:00
4	Сведения об осуществлении государственной регистрации сделки, права, ограничения права без необходимого в силу закона согласия третьего лица, органа:	4.2	данные отсутствуют
5	Ограничение прав и обременение объекта недвижимости:	не зарегистрировано	

ПОЛНОЕ НАИМЕНОВАНИЕ ДОЛЖНОСТИ

ДОКУМЕНТ ПОДПИСАН ЭЛЕКТРОННОЙ ПОДПИСЬЮ
Сертификат: 00BV056B7401CB38D2B3576ACDCS425108
Владелец: ФЕДЕРАЛЬНАЯ СЛУЖБА ГОСУДАРСТВЕННОЙ РЕГИСТРАЦИИ, КАДАСТРА И КАРТОГРАФИИ
Действителен: с 27.06.2023 по 19.09.2024



18.06.2024г,
ГЛАВНЫЙ СПЕЦИАЛИСТ
О.А. УЛЬЯНИНА
инициалы, фамилия



Земельный участок		
вид объекта недвижимости		
Лист № 2 раздела 2	Всего листов раздела 2: 2	Всего разделов: 3
04.06.2024г. № КУВИ-001/2024-149702746		
Кадастровый номер:	13:23:0904236:37	

Государственное автономное учреждение
Республики Мордовия
«Многофункциональный центр предоставления
государственных и муниципальных услуг»
ОГРН 1131326902686 ИНН 1326225410
Всего листов выписки: 4
430005, Республика Мордовия,
г. Саранск, ул. Большевикская д. 31

6	Заявленные в судебном порядке права требования:	данные отсутствуют
7	Сведения о возражении в отношении зарегистрированного права:	данные отсутствуют
8	Сведения о возможности предоставления третьим лицам персональных данных физического лица	данные отсутствуют
9	Сведения о наличии решения об изъятии объекта недвижимости для государственных и муниципальных нужд:	данные отсутствуют
10	Сведения о невозможности государственной регистрации без личного участия правообладателя или его законного представителя:	данные отсутствуют
11	Правопритязания и сведения о наличии поступивших, но не рассмотренных заявлений о проведении государственной регистрации права (перехода, прекращения права), ограничения права или обременения объекта недвижимости, сделки в отношении объекта недвижимости:	отсутствуют
12	Сведения о невозможности государственной регистрации перехода, прекращения, ограничения права на земельный участок из земель сельскохозяйственного назначения:	данные отсутствуют


 ДОКУМЕНТ ПОДПИСАН ЭЛЕКТРОННОЙ ПОДПИСЬЮ	 МОИ ДОКУМЕНТЫ	18.06.2024г., ГЛАВНЫЙ СПЕЦИАЛИСТ О.А. УЛЬЯНИНА
	Сертификат: 00BB056B7401CB38D2B3576ACDC8425108 Владелец: ФЕДЕРАЛЬНАЯ СЛУЖБА ГОСУДАРСТВЕННОЙ РЕГИСТРАЦИИ, КАДАСТРА И КАРТОГРАФИИ Действителен: с 27.06.2023 по 19.09.2024	инициалы, фамилия

полное наименование должности

Выписка из Единого государственного реестра недвижимости об основных характеристиках и зарегистрированных правах на объект недвижимости
Описание местоположения земельного участка

Государственное автономное учреждение
Республики Мордовия
«Многофункциональный центр предоставления
государственных и муниципальных услуг»
ОГРН 1131326002686 ИНН 1326225410
430005, Республика Мордовия,
г. Саранск, ул. Большевикская, д. 31


Земельный участок вид объекта недвижимости			
Лист № 1 раздела 3	Всего листов раздела 3: 1	Всего разделов: 3	Всего листов выписки: 4
04.06.2024г. № КУВИ-001/2024-149702746			
Кадастровый номер:		13:23:0904236:37	

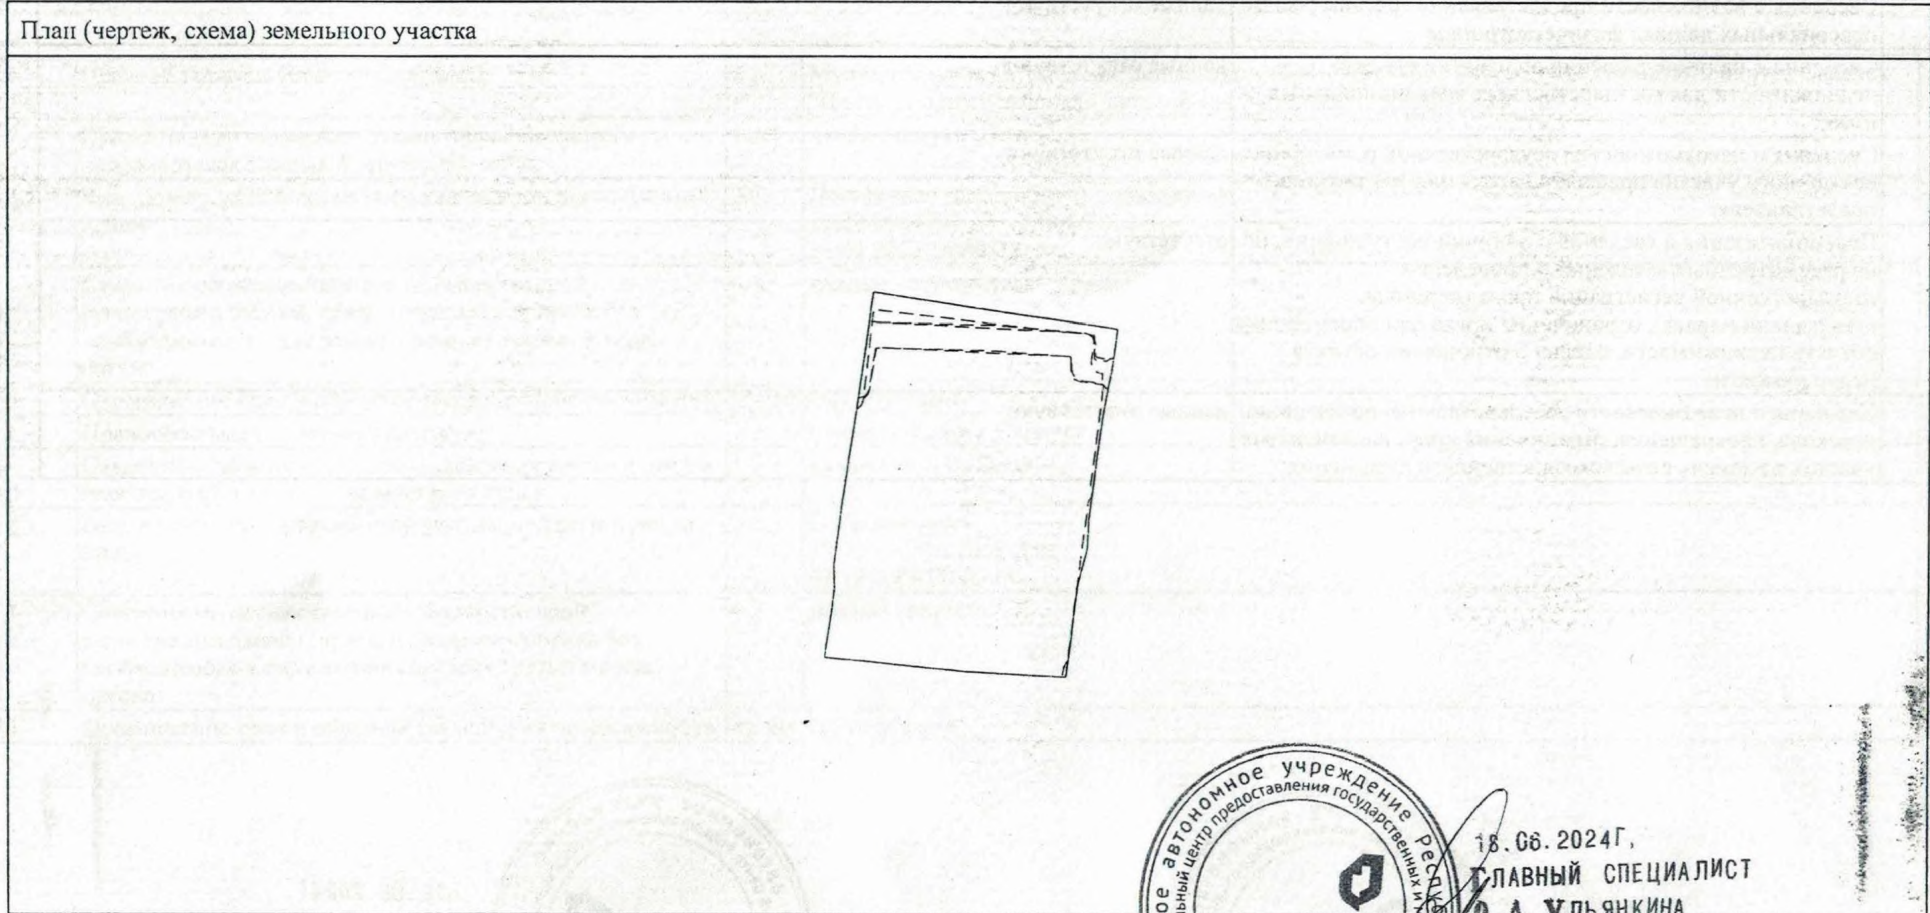

Масштаб 1:2000 Условные обозначения:



18.06.2024г.,
ГЛАВНЫЙ СПЕЦИАЛИСТ
О.А. УЛЬЯНКИНА

ПОЛНОЕ НАИМЕНОВАНИЕ ДОЛЖНОСТИ	 ДОКУМЕНТ ПОДПИСАН ЭЛЕКТРОННОЙ ПОДПИСЬЮ Сертификат: 00BB056B7401CB38D2B3576ACDC8425108 Владелец: ФЕДЕРАЛЬНАЯ СЛУЖБА ГОСУДАРСТВЕННОЙ РЕГИСТРАЦИИ, КАДАСТРА И КАРТОГРАФИИ Действителен: с 27.06.2023 по 19.09.2024	инициалы, фамилия
-------------------------------	---	-------------------